



54. DÉL-ÚJSZEGED FEJLESZTÉSI TERÜLET ÚT-MINTAKERESZTSZELVÉNYEK

1-1 JELŰ SZELVÉNY VÁROSI FŐFORGALMI ÚT (TERVEZETT KÖRÚTSZAKASZ)

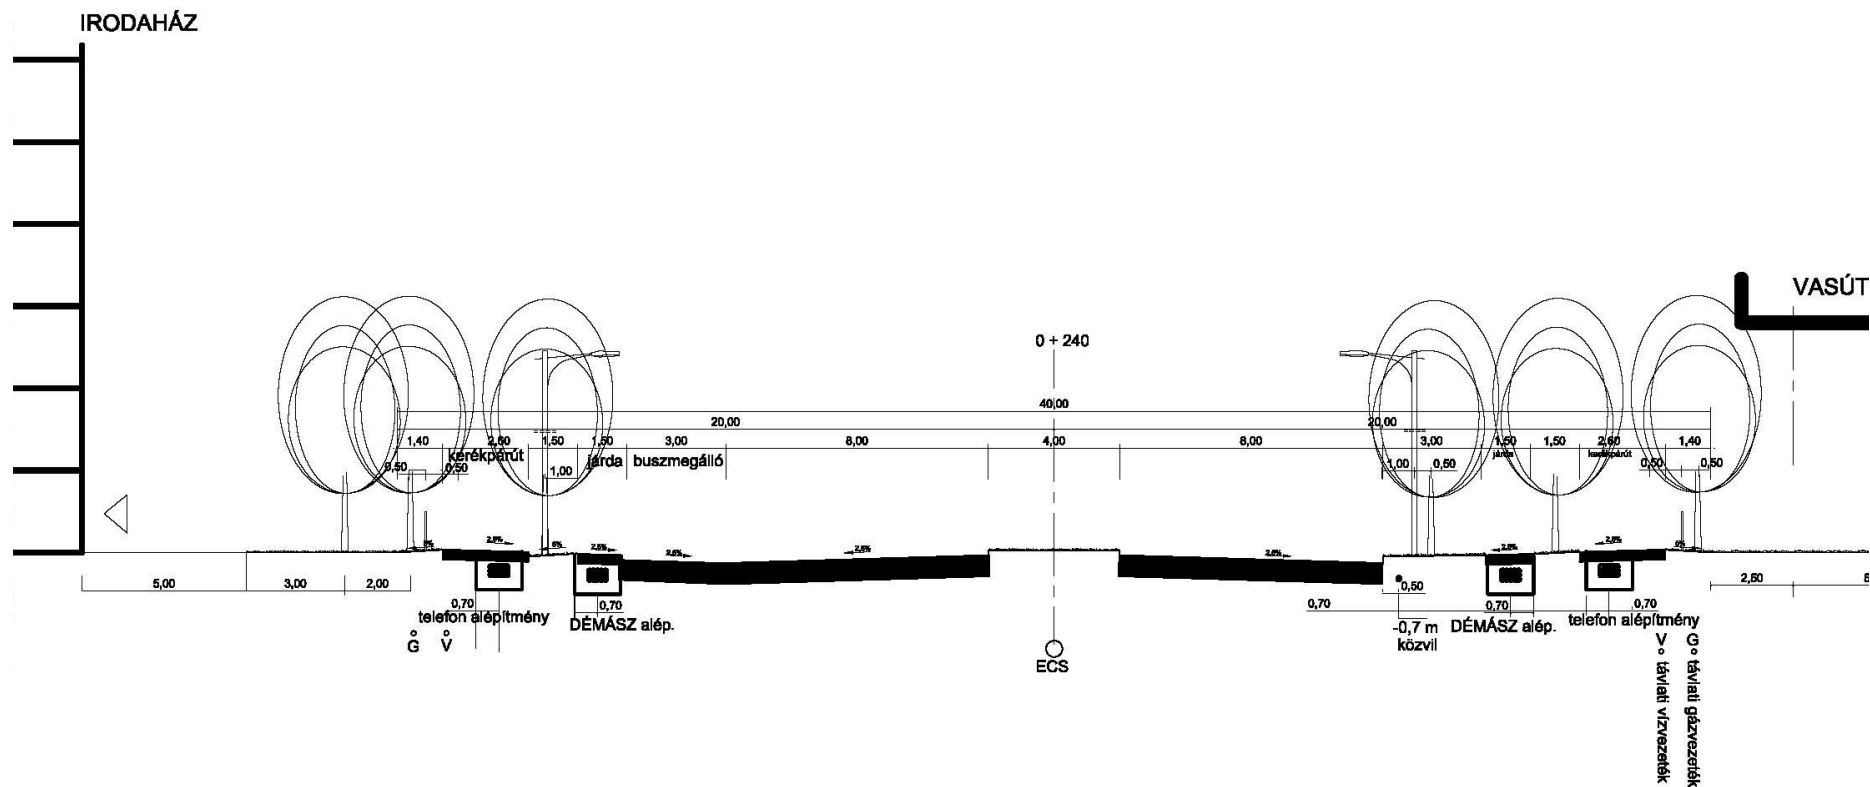


Útkategória: B III.
 Hálózati funkció: a
 Környezet: A
 Tervezési sebesség: 80km/ó
 Forgalmi sávok szélessége: 3,50m
 Berendezési sáv: 3,00 m ill. 3,00 m
 Közúti úrszelvény magassága: 4,70m

2-2 JELŰ SZELVÉNY TELKEN BELÜLI FELTÁRÓÚT PARKOLÓHÁZ - VASÚTI TÖLTÉS között

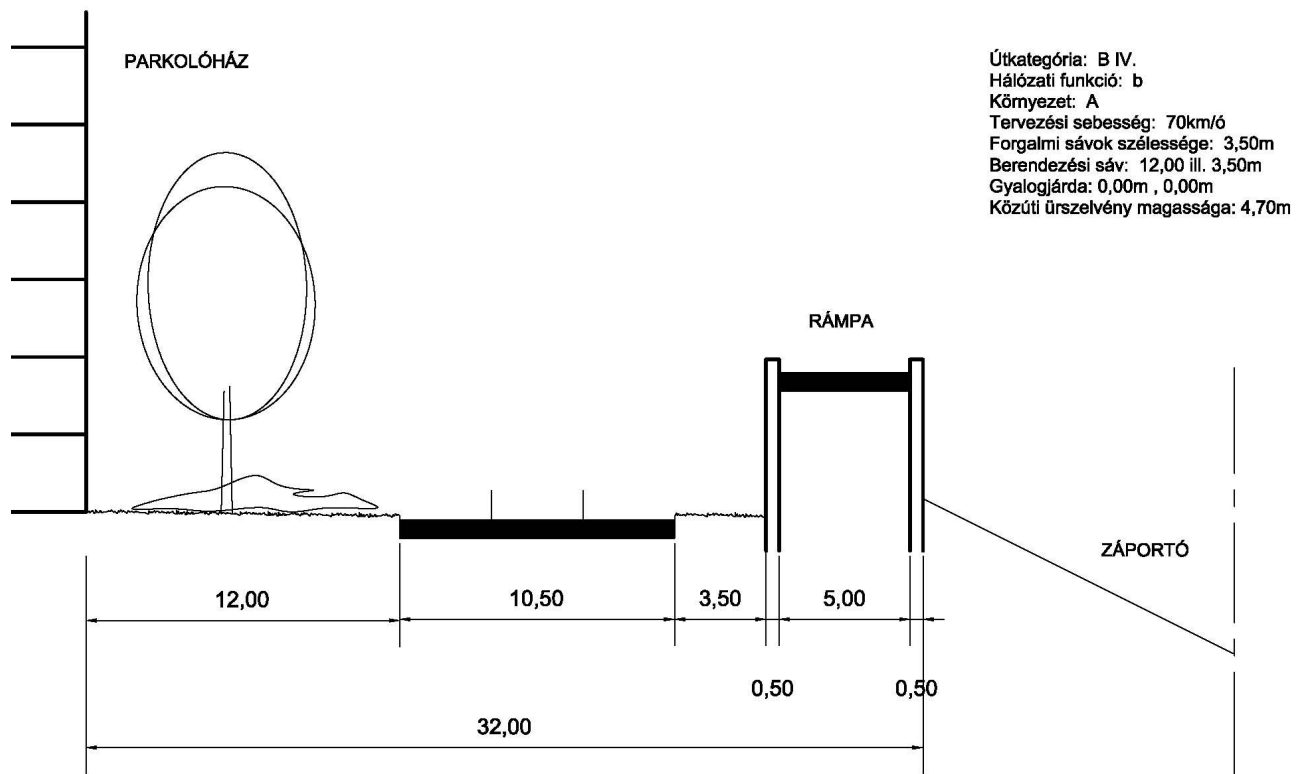

3-3 JELŰ SZELVÉNY TELKEN BELÜLI FELTÁRÓÚT BEVÁSÁRLÓKÖZPONT - SZÁLLODA között


M = 1 : 200

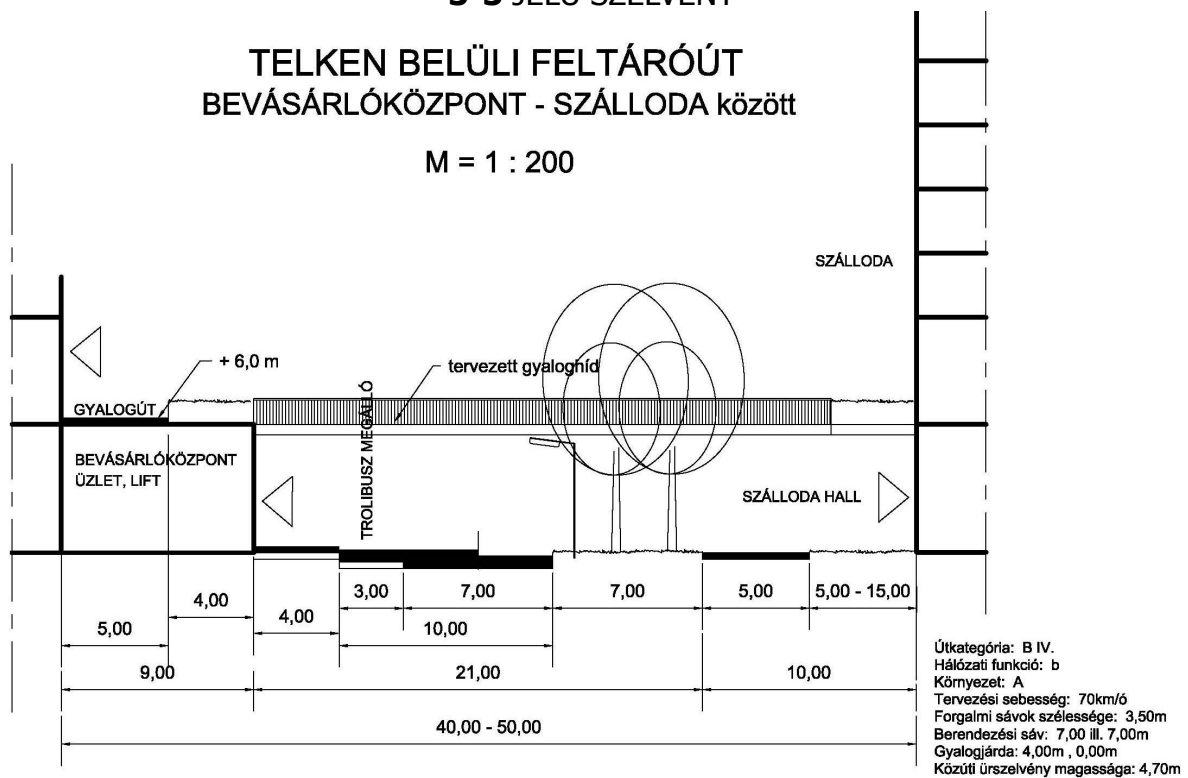

4-4 JELŰ SZELVÉNY


TELKEN BELÜLI FELTÁRÓÚT LAKÓHÁZAK - BEVÁSÁRLÓKÖZPONT között

M = 1 : 200

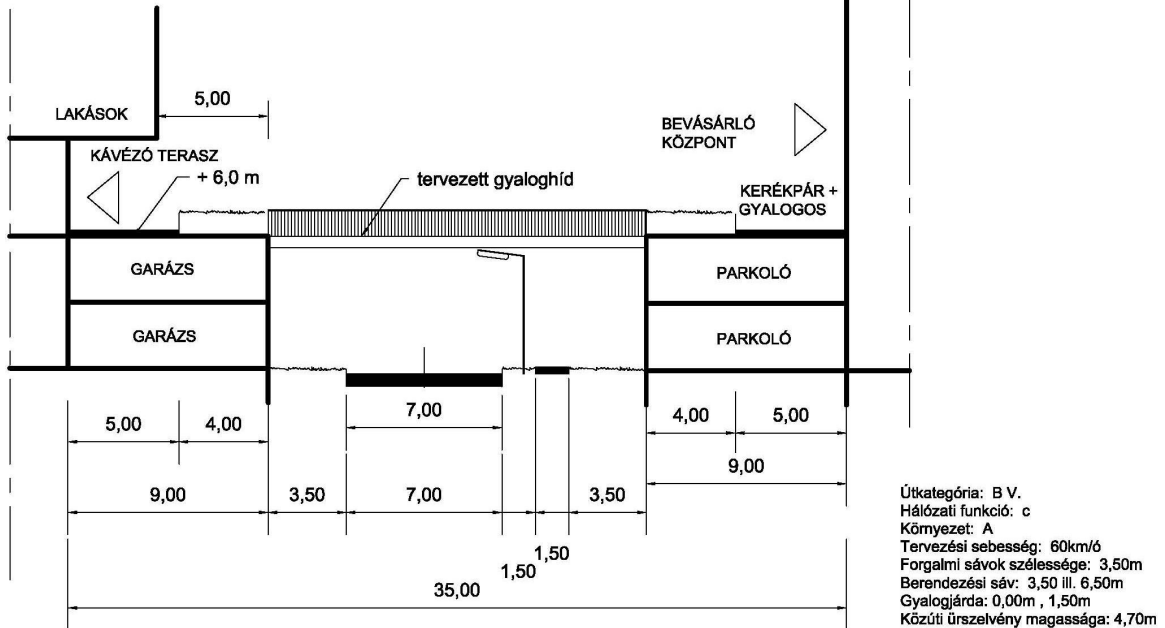

5-5 JELŰ SZELVÉNY

LÖVÖLDE UTCAI FARMESGYÉN NYITANDÓ LAKÓUTCA

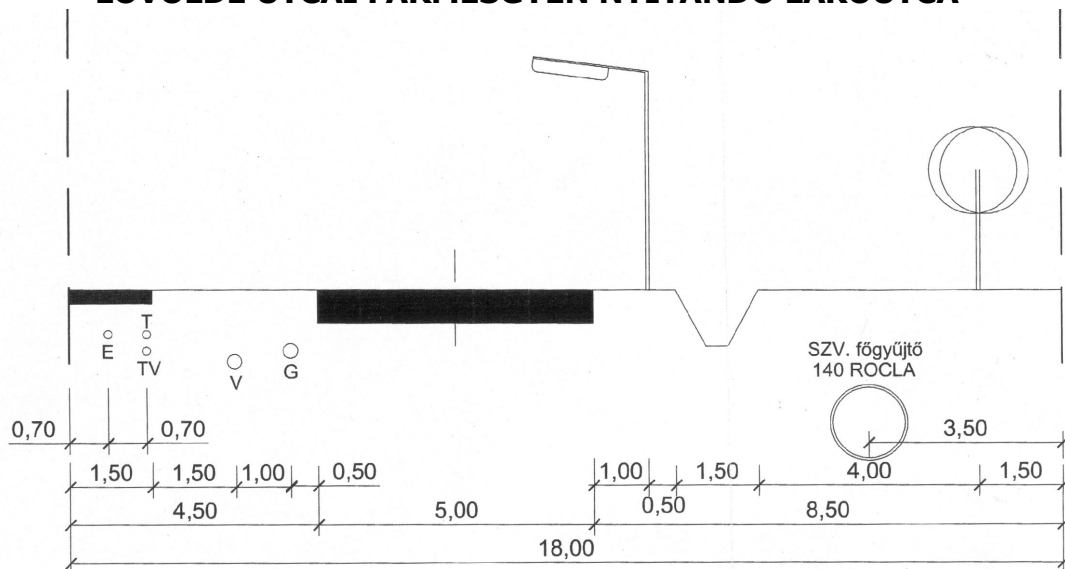


ÚTKATEGÓRIA: B IV.
 HÁLÓZATI FUNKCIÓ: d
 KÖRNYEZET: B
 TERVEZETT SEBESSÉG: 40 km/ó
 FORGALMI SÁVOK SZÉLESSÉGE: 2,00 m
 BERENDEZÉSI SÁV: 2,50 m ill. 5,00 m
 KÖZÚTI ŰRSZELVÉNY MAGASSÁGA: 4,70 m

6-6 JELŰ SZELVÉNY

LÖVÖLDE UTCÁHOZ ÁTNYITANDÓ KISZOLGÁLÓ UTCA

(hrs: 2112, 2113)

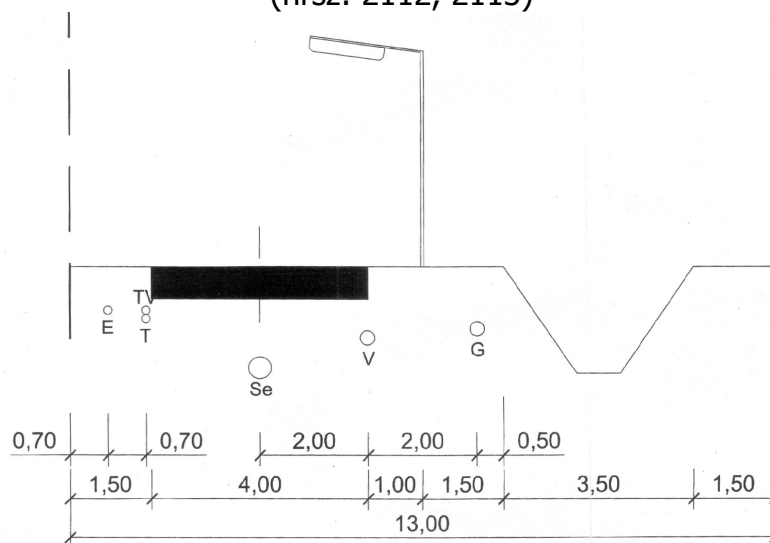

ÚTKATEGÓRIA: B VI.

HÁLÓZATI FUNKCIÓ: d

KÖRNYEZET: B

TERVEZETT SEBESSÉG: 40 km/ó

FORGALMI SÁVOK SZÉLESSÉGE: 2,00 m

BERENDEZÉSI SÁV: 1,50 m ill. 2,50 m

KÖZÚTI ŰRSZELVÉNY MAGASSÁGA: 4,7 m